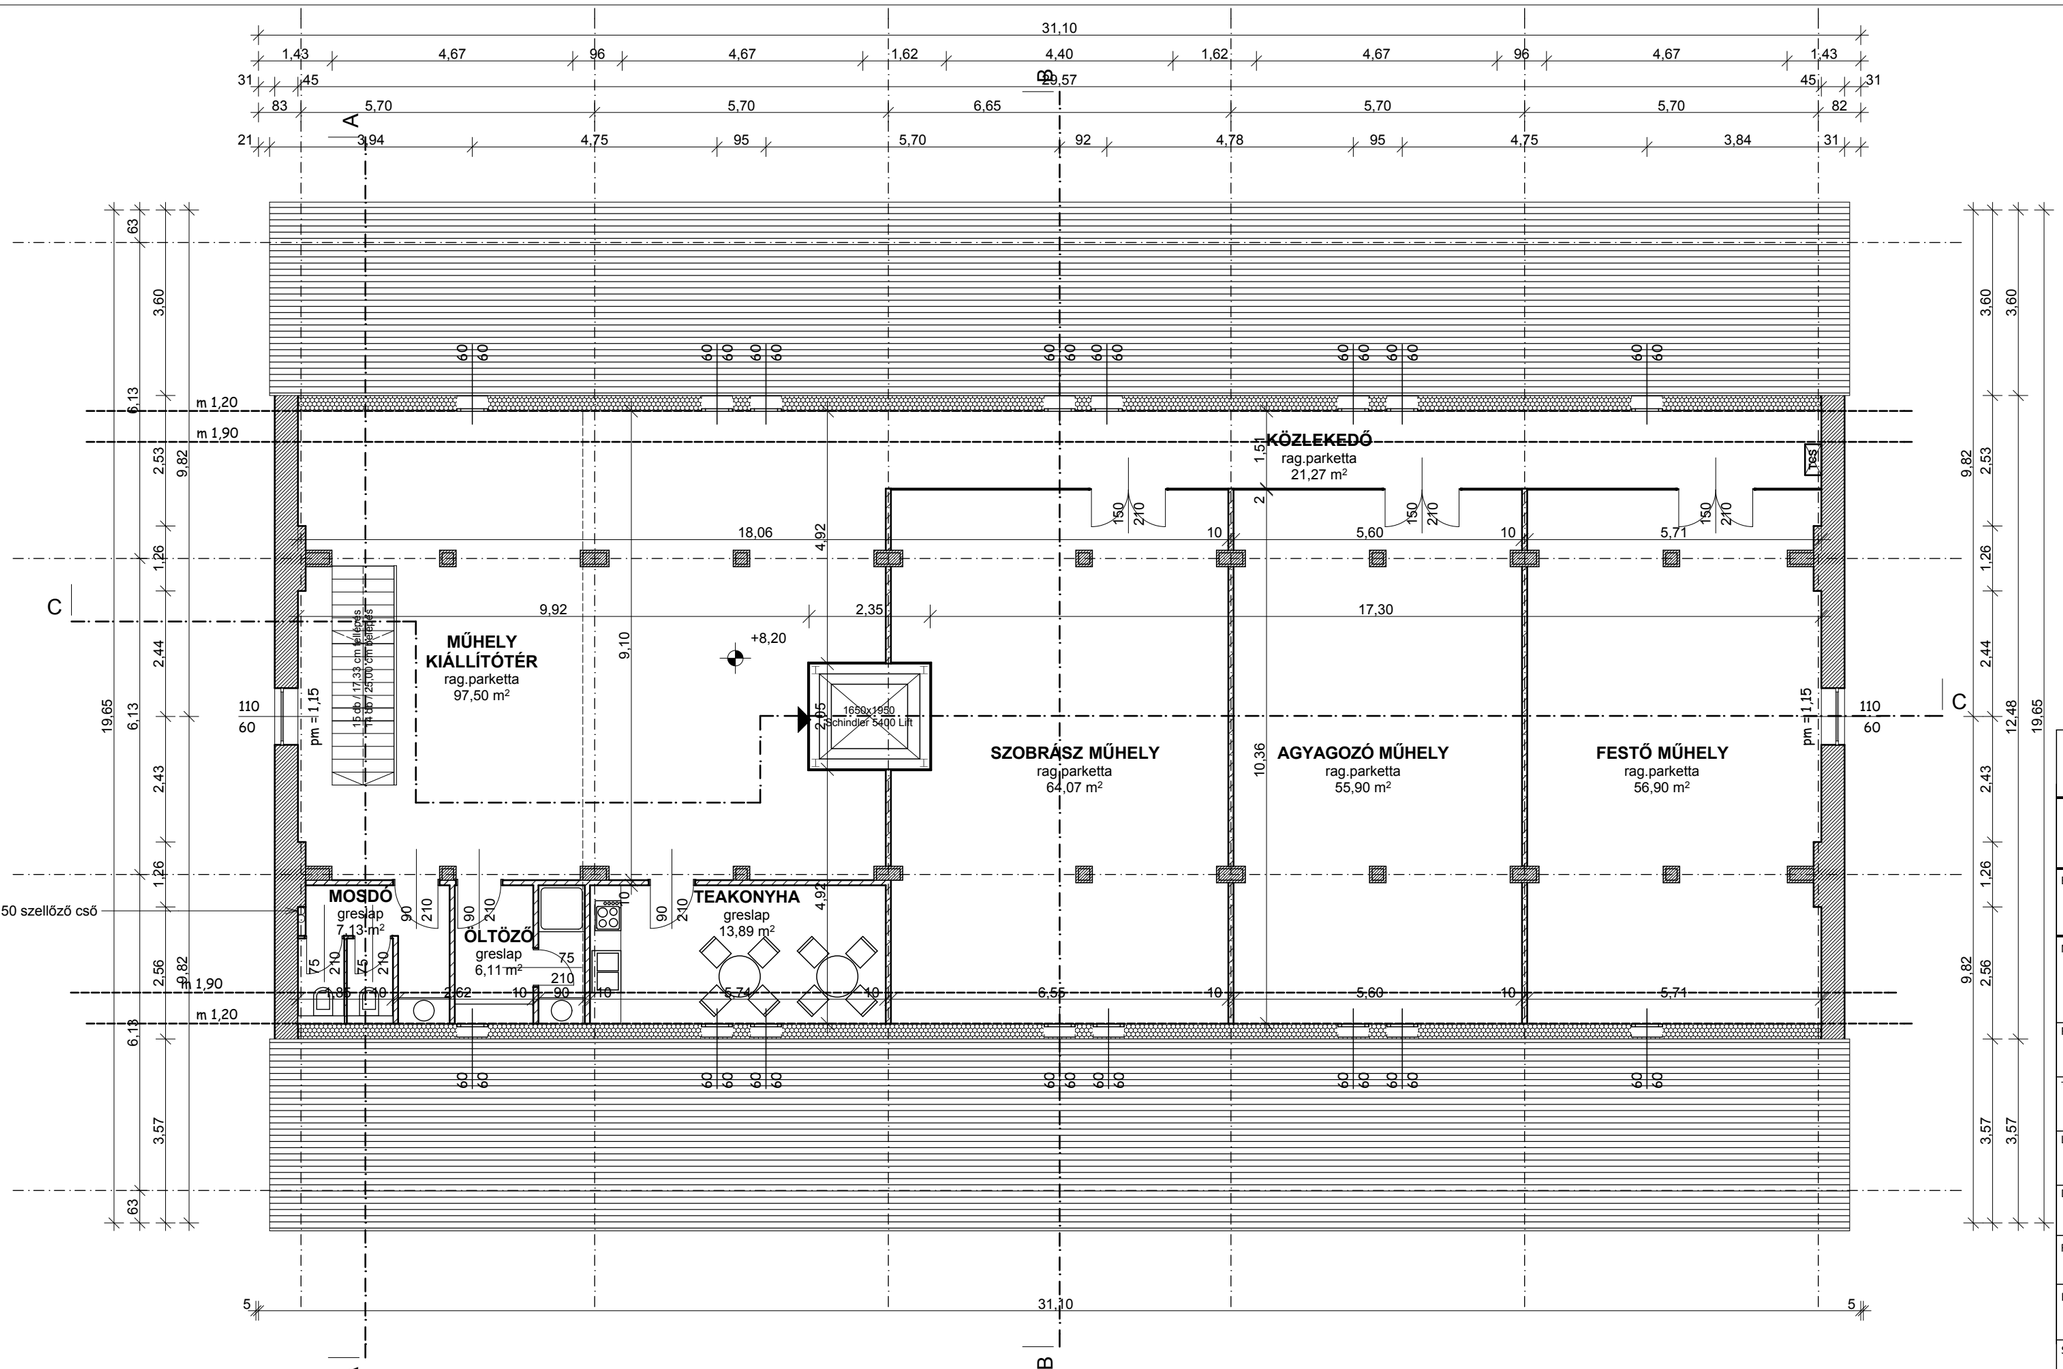

Megjegyzések:-
-válaszfalak szerelt jelleggel (váz + gipszkarton/ építőlemez borítás)

singer Arch!tects építésziroda

singer építésziroda kft
1094 Budapest Páva u. 32.b 1/7
Tel: 70/94-575-94
www.singer-a.hu e-mail:info@singer-a.hu

Építtető:
Intersafe Hungary Kft.
1034, Budapest Seregély u 13.

Munka:
9090 Pannonhalma , Mátyás kir. u. 1 hrsz 1040/2 Magtárépület átalakitása- Építési engedélyezési terv - Tervezett állapot

Rajzszám:	Munkaszám:
E-4	

Tárgy:
2.EMELETI ALAPRAJZ

Lépték:
M 1:100

Dátum:
2010. FEBRUÁR

Felelős tervező:
Mezei László É-19-0087/2008

Építész munkatárs:
Singer Ádám
Kormányos Kornél
Krupp Márton
Vezér Dávid

Statikus tervező:	Gépész tervező:
Szabó Zoltán T-1/07-0318 GTe3:2/07-0318	Takács László G-T/07-0449
Tájépítészmérnök:	Tűzvédelmi tervező:
Kiszely Gergely Kusid K07-0364	Szücs László I-122/2008